

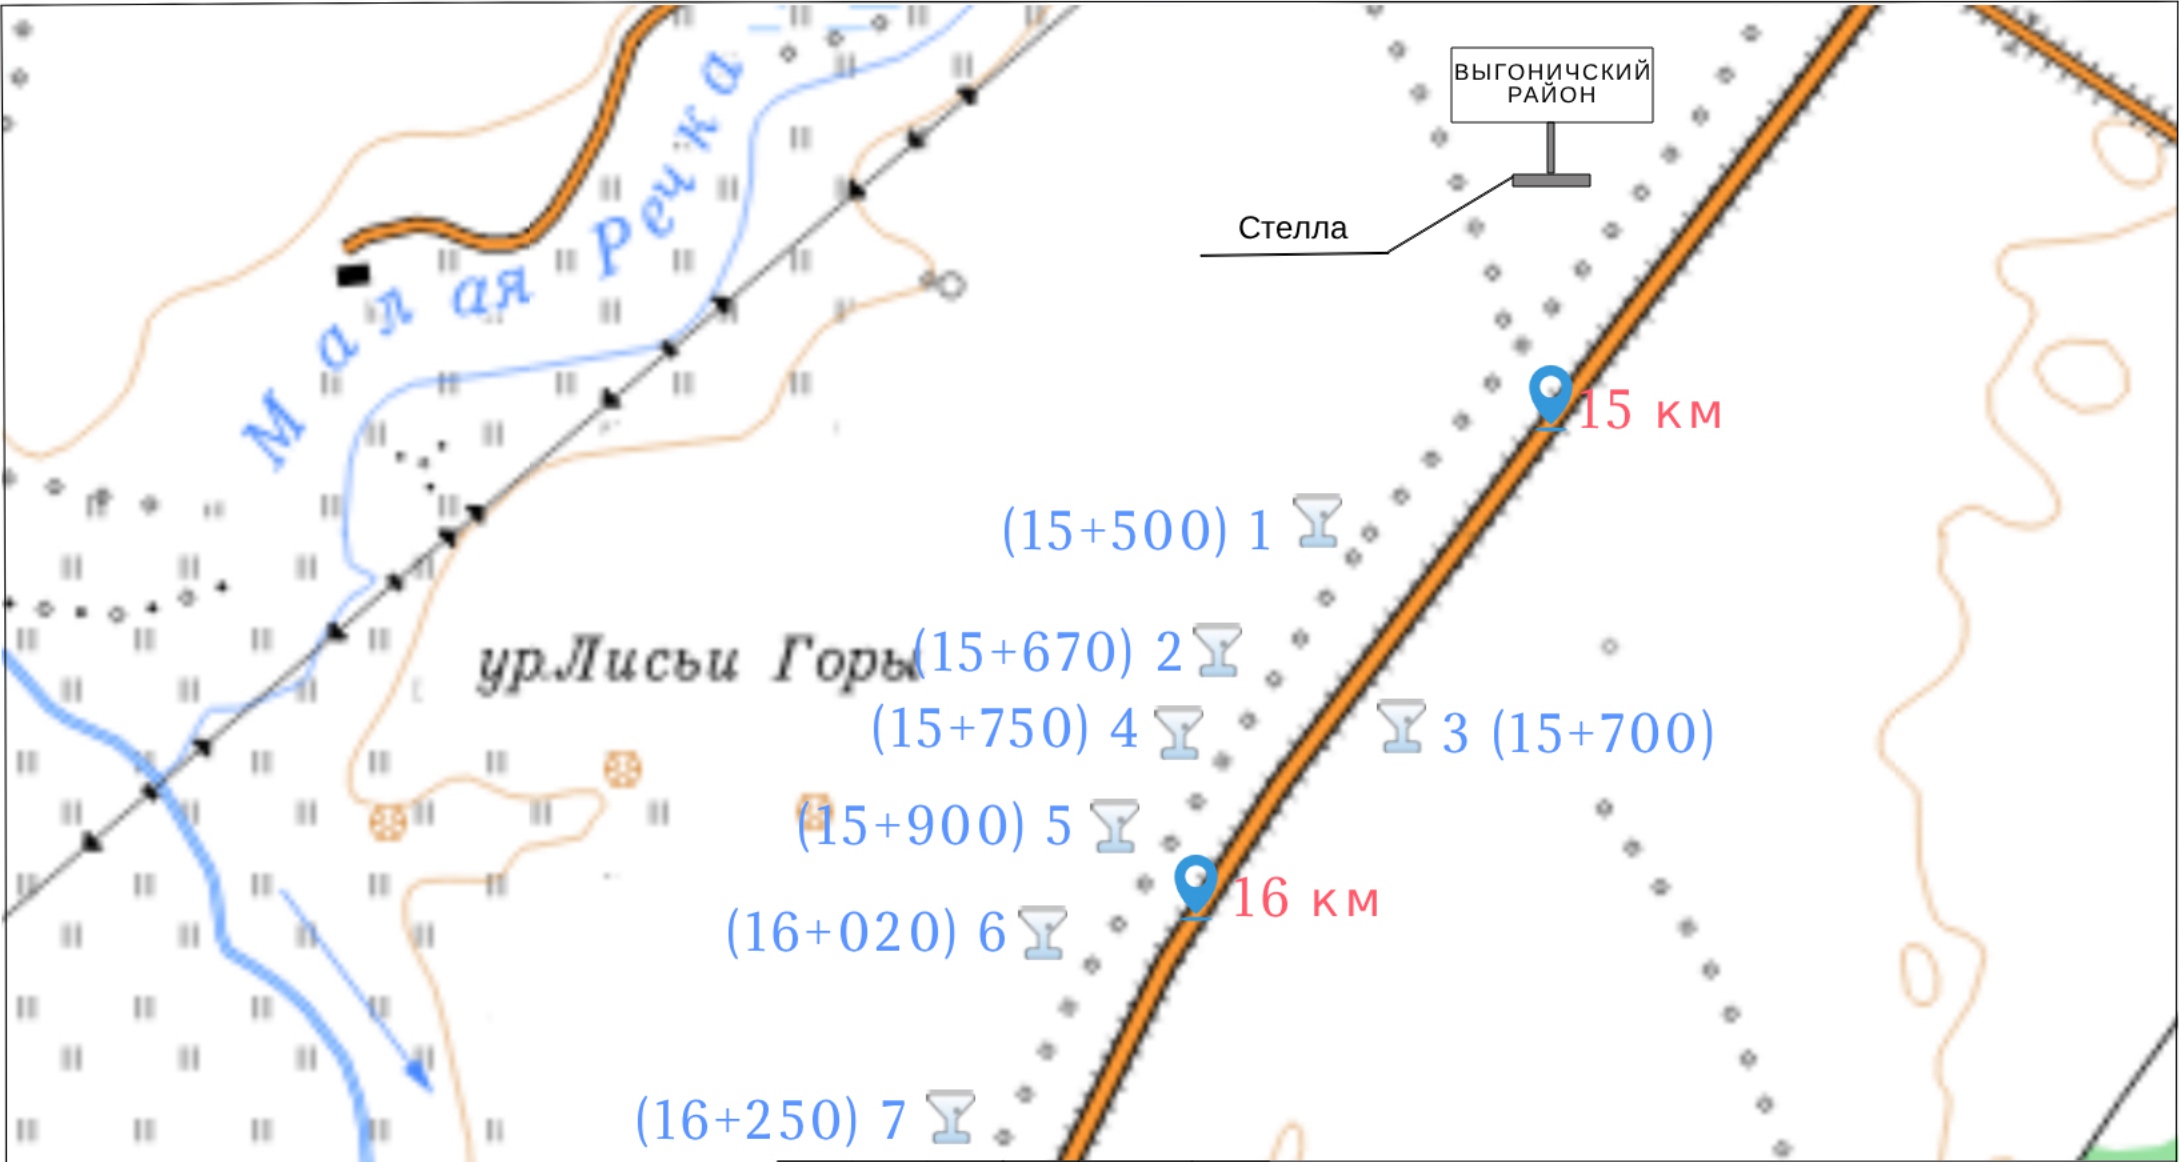


						Схема размещения рекламных конструкций на территории Выгоничского района Брянской области			
						Альбом схемы	Стадия	Лист	Листов
Должность	Фамилия		Подп.	Дата				1	12

Условные обозначения:

 - место размещения рекламной конструкции

 15 км - обозначение километровой разметки