


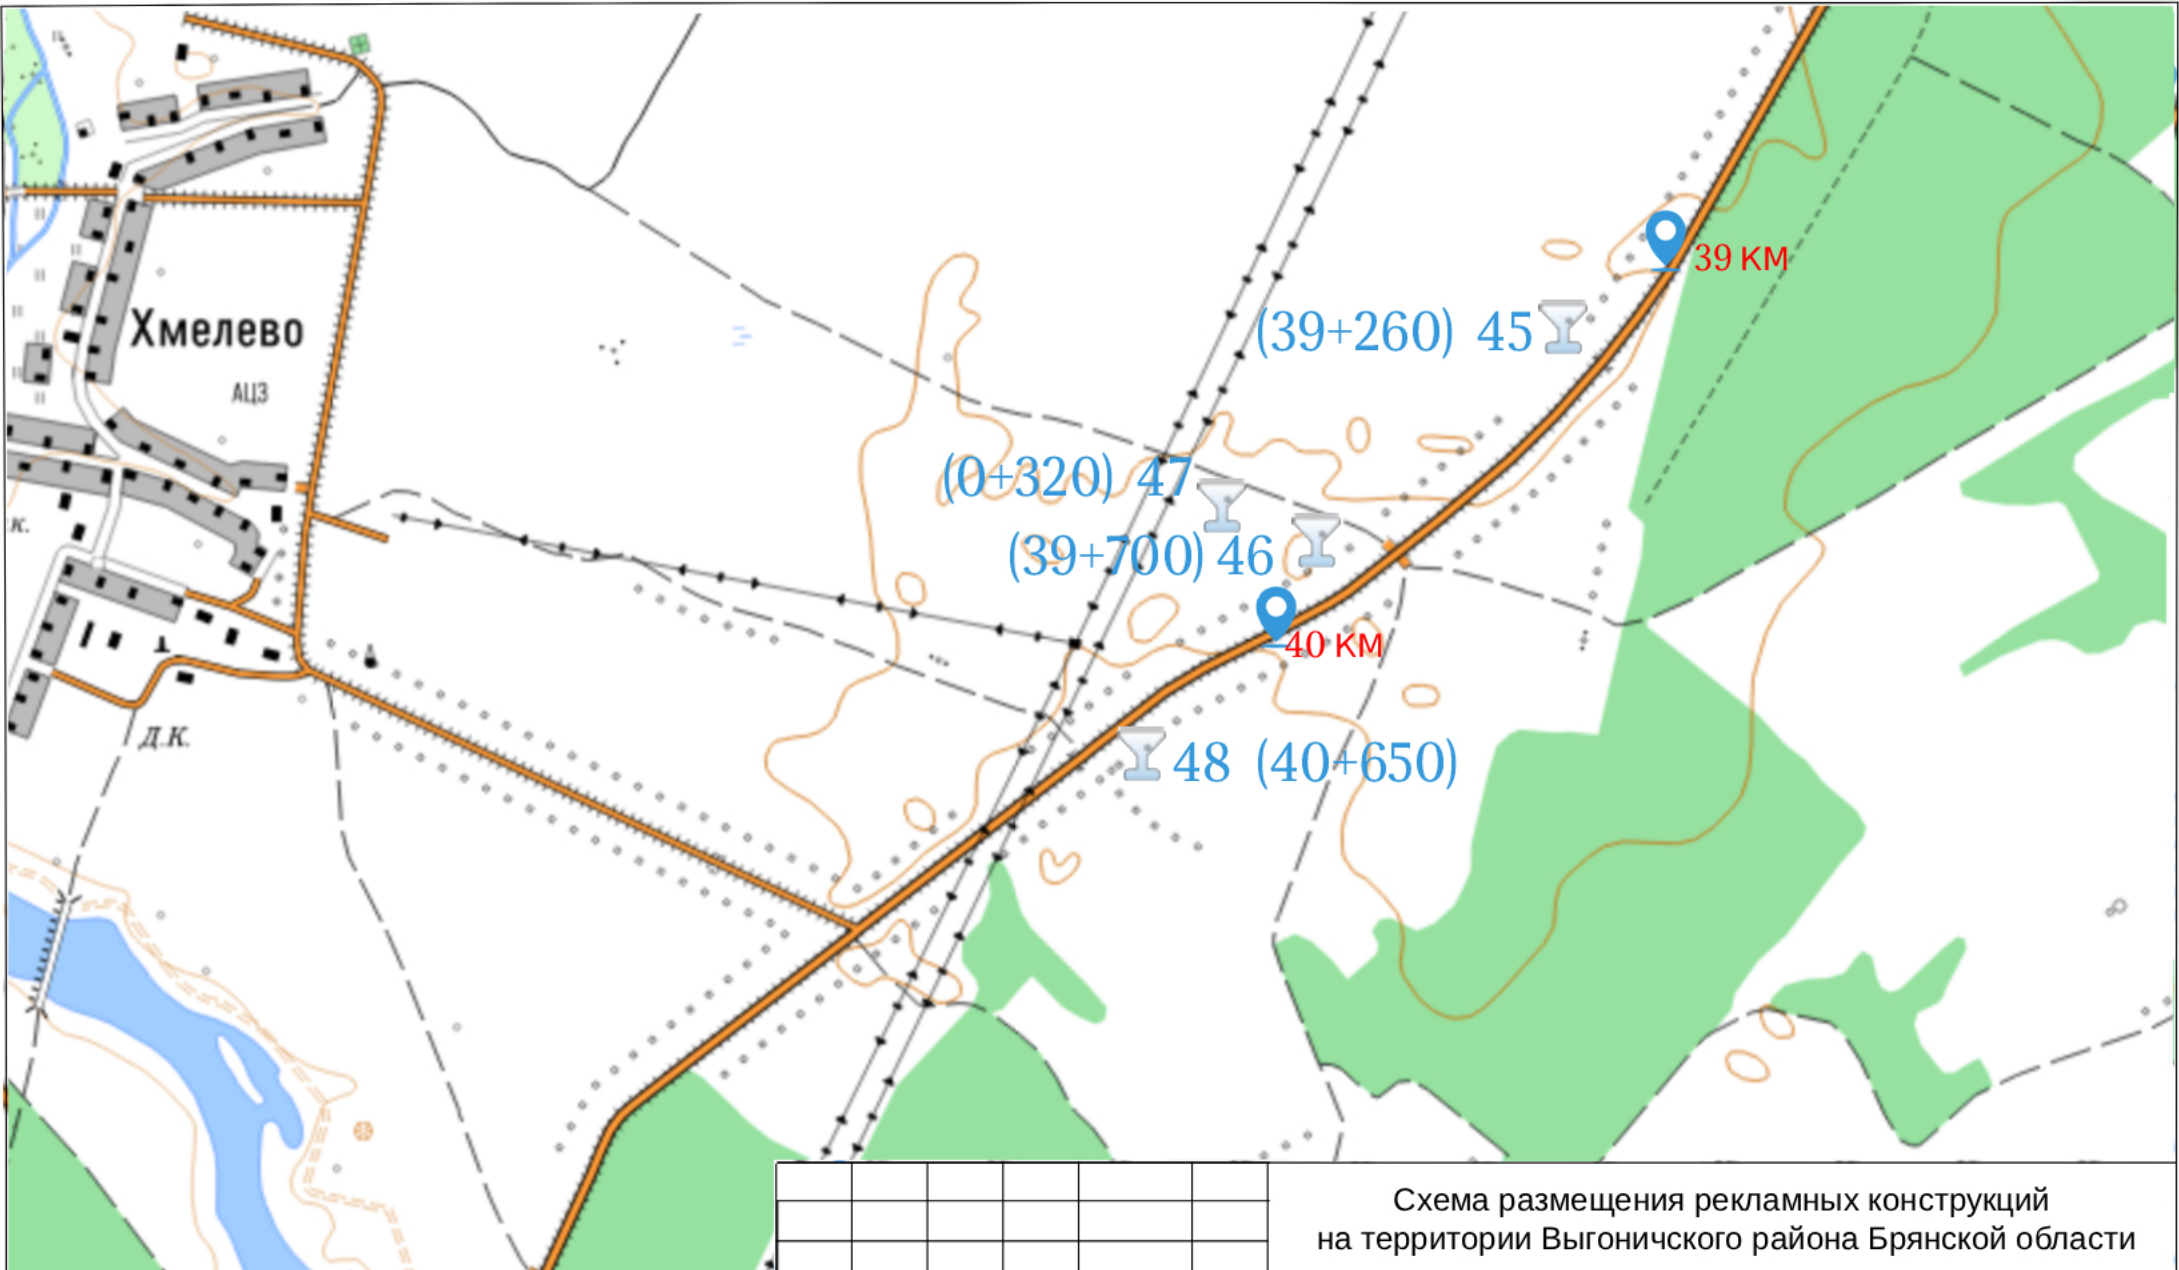

Должность	Фамилия	Подп.	Дата		

Схема размещения рекламных конструкций на территории Выгоничского района Брянской области			
Альбом схемы	Стадия	Лист	Листов
		10	12

Условные обозначения:

- место размещения рекламной конструкции

15 км - обозначение километровой разметки