


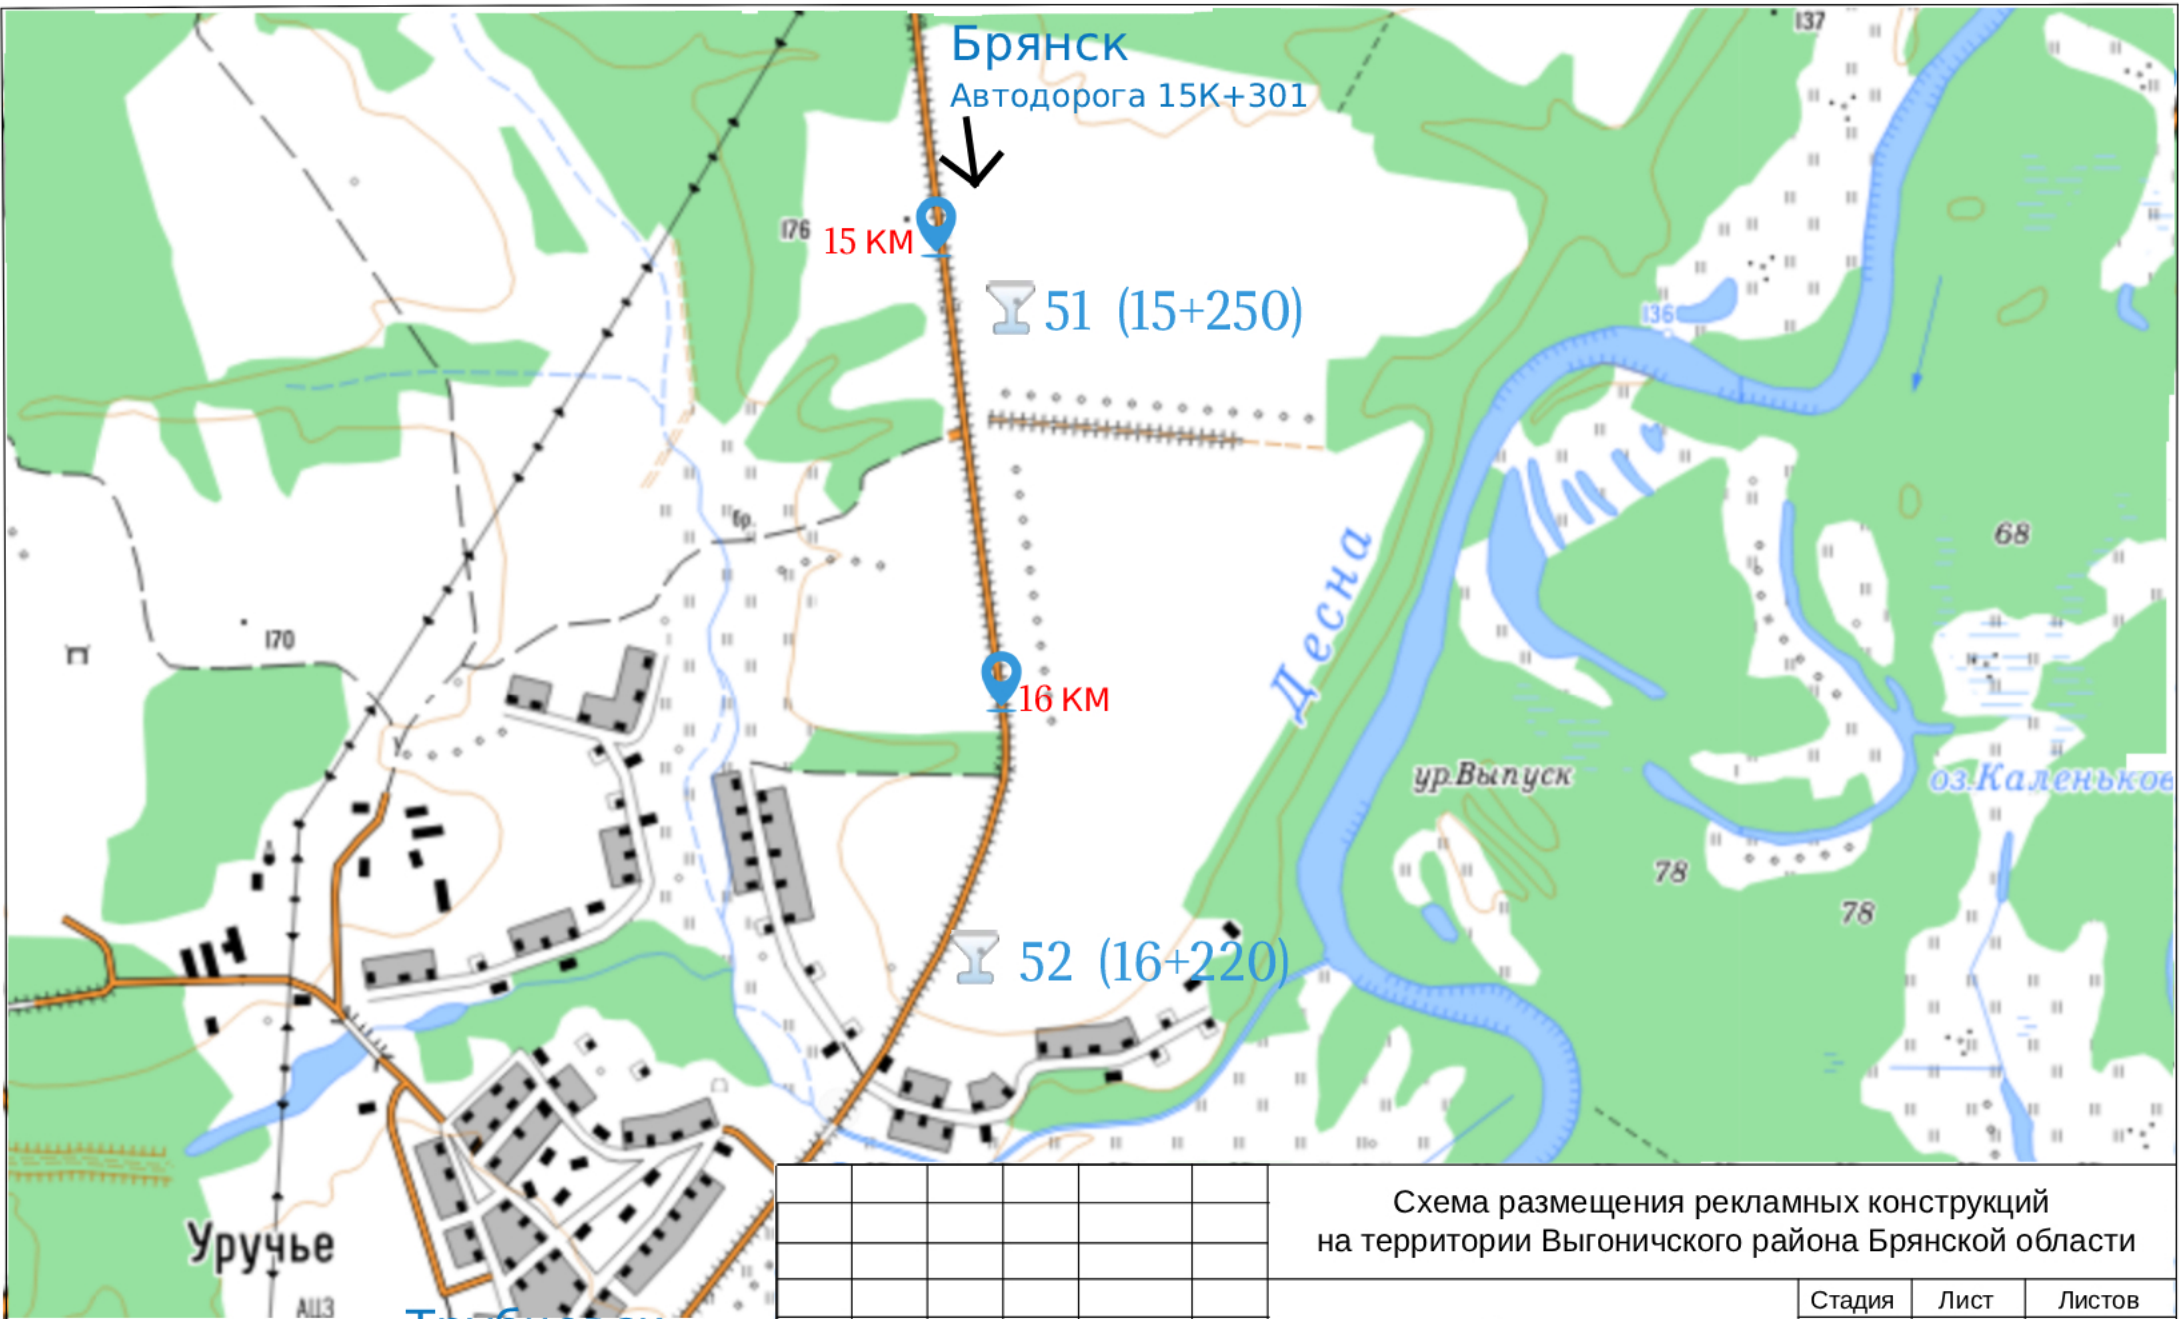

Условные обозначения:

- место размещения рекламной конструкции

- обозначение километровой разметки

						Схема размещения рекламных конструкций на территории Выгоничского района Брянской области			
						Альбом схемы	Стадия	Лист	Листов
								12	12