


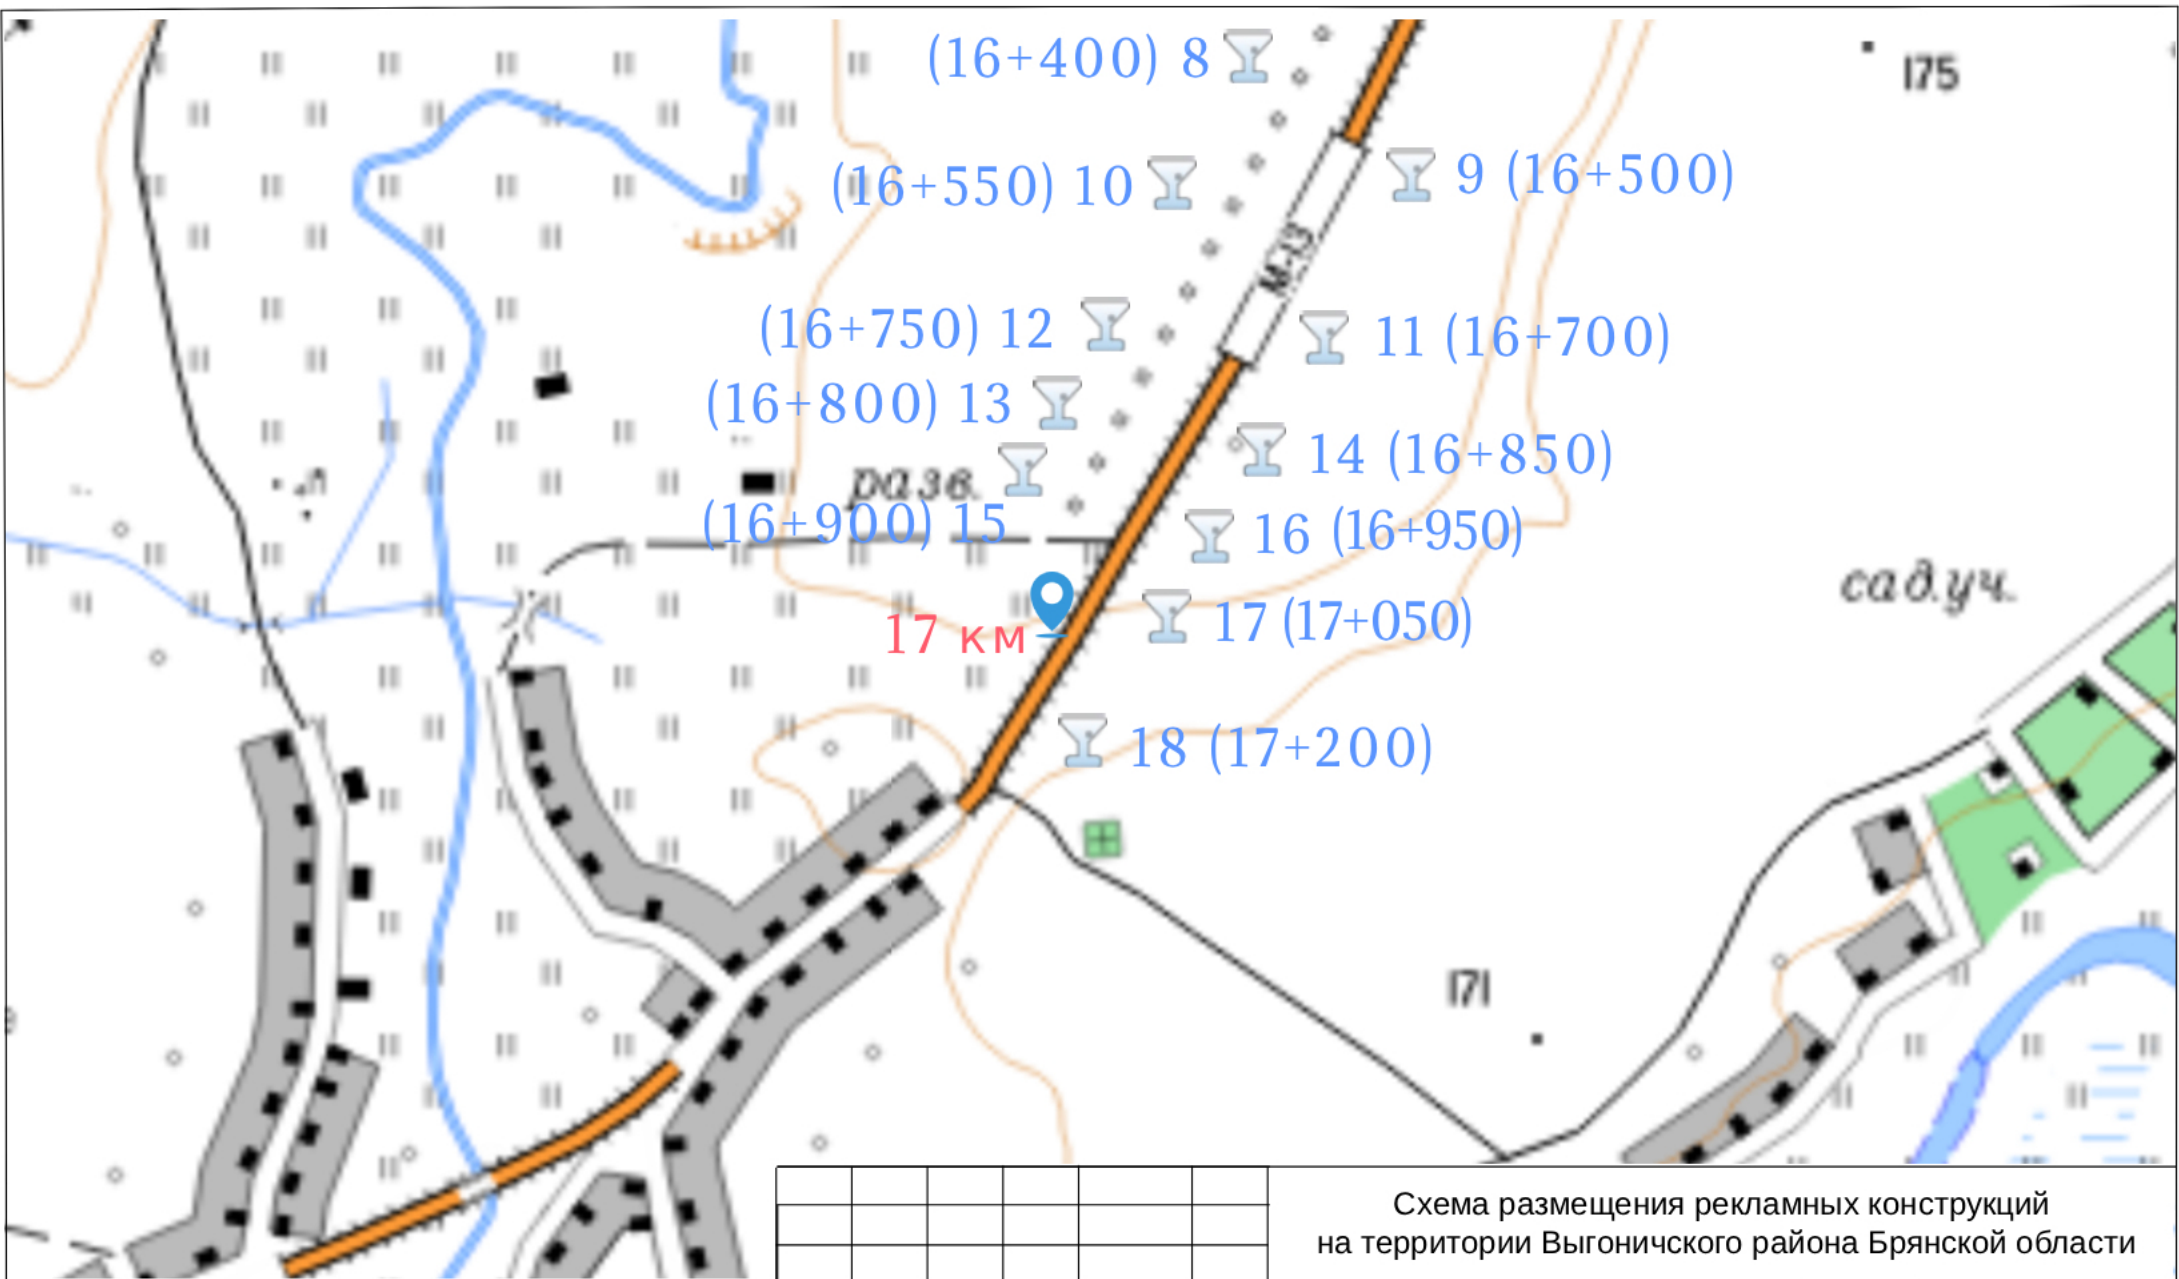

Должность	Фамилия	Подп.	Дата		

Схема размещения рекламных конструкций
 на территории Выгоничского района Брянской области

Альбом схемы

Стадия Лист Листов

2 12

Условные обозначения:
 - место размещения рекламной конструкции
 15 км - обозначение километровой разметки