


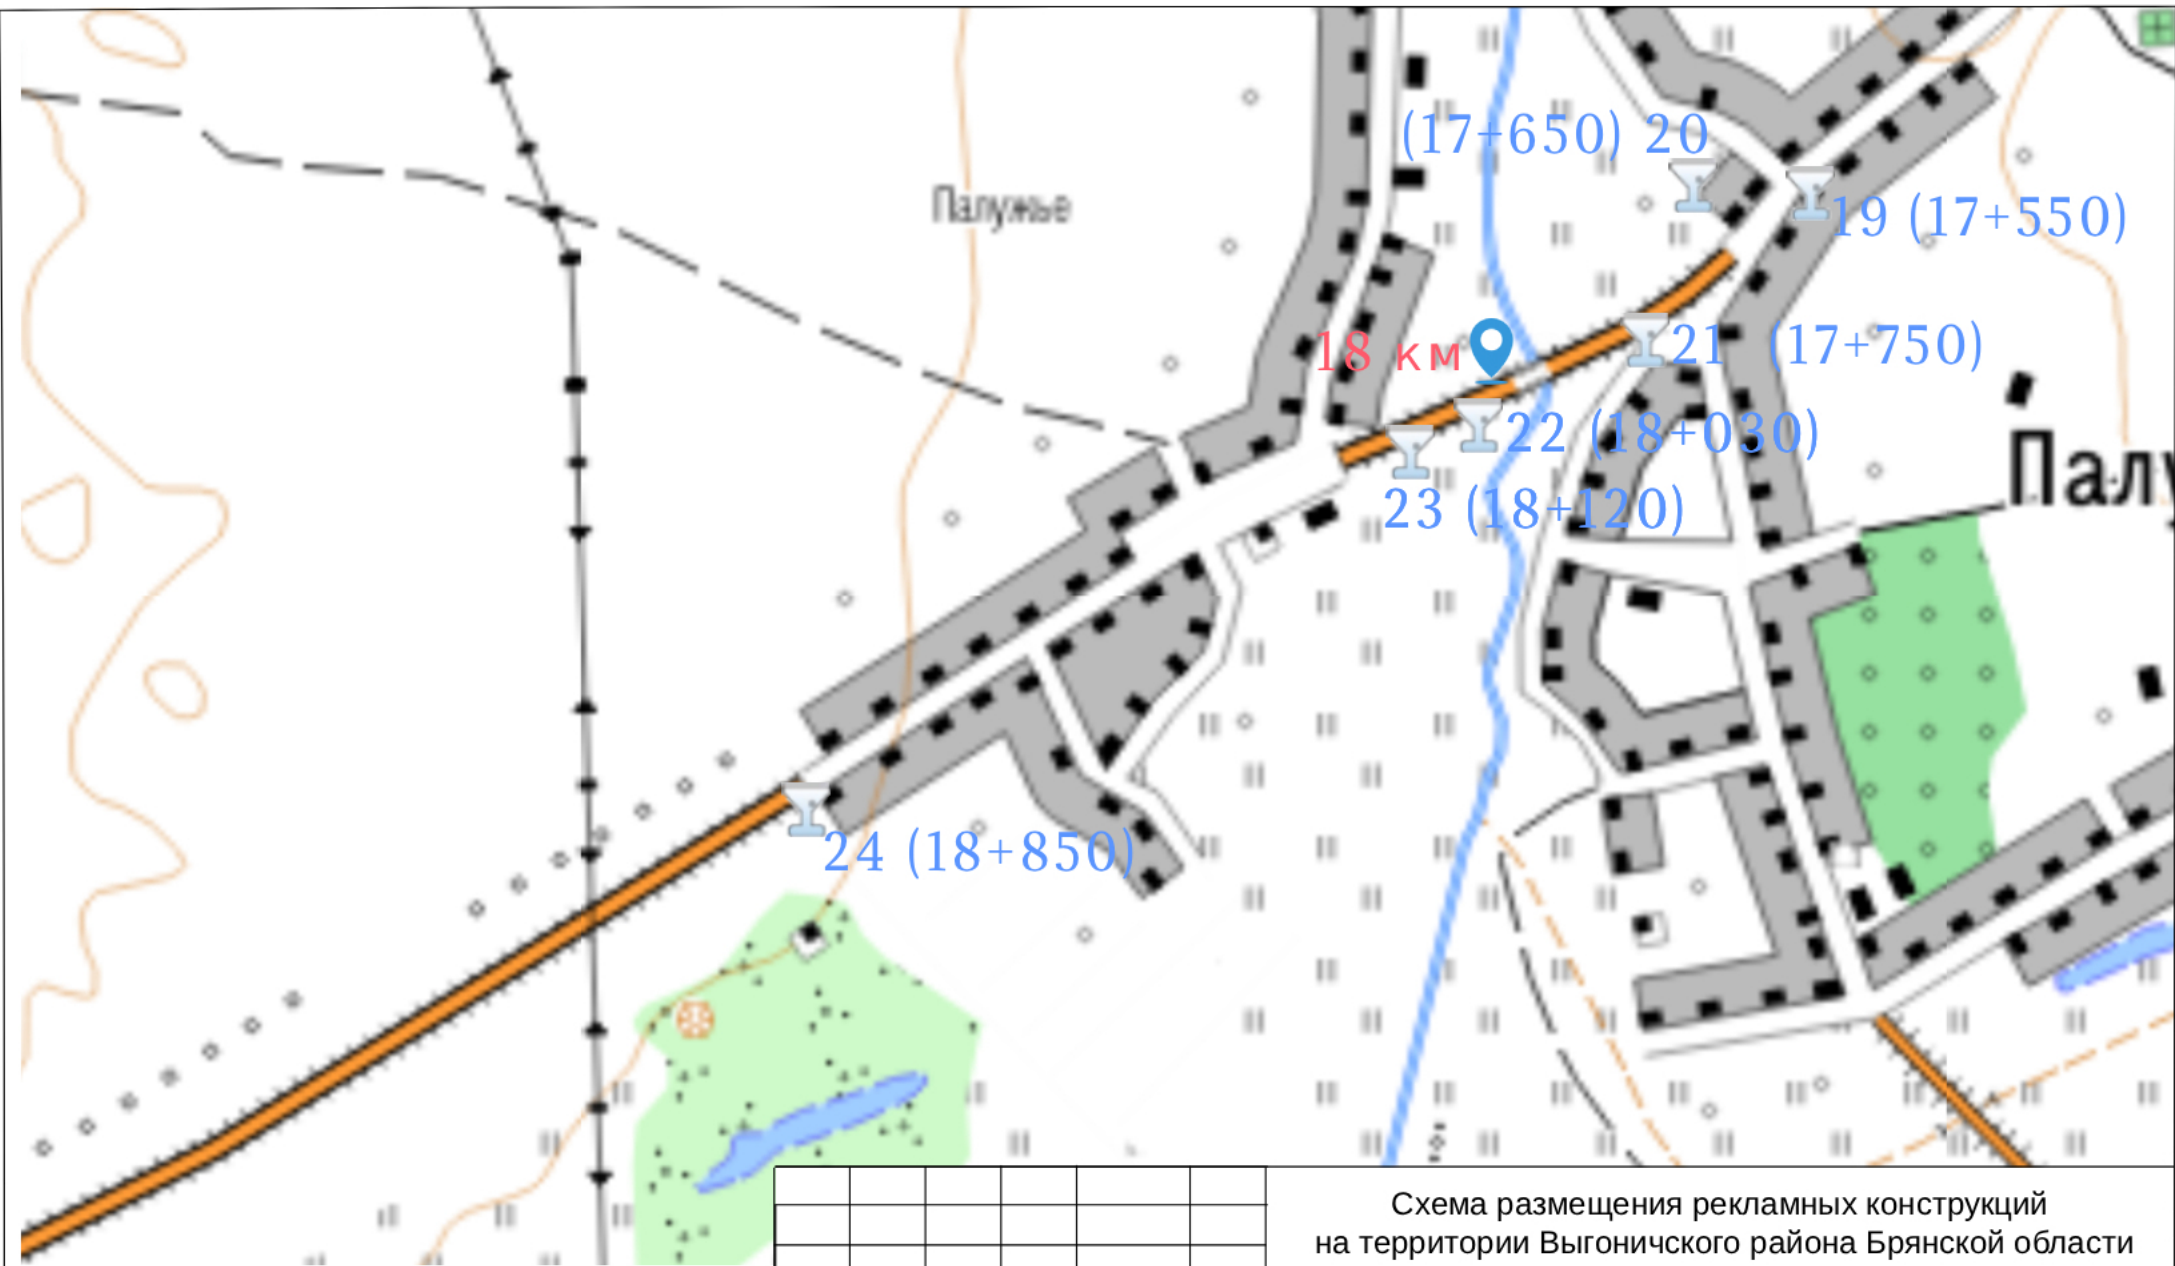

Должность	Фамилия	Подп.	Дата		

Схема размещения рекламных конструкций
на территории Выгоничского района Брянской области

Альбом схемы	Стадия	Лист	Листов
		3	12

Условные обозначения:

-  - место размещения рекламной конструкции
-  - обозначение километровой разметки