


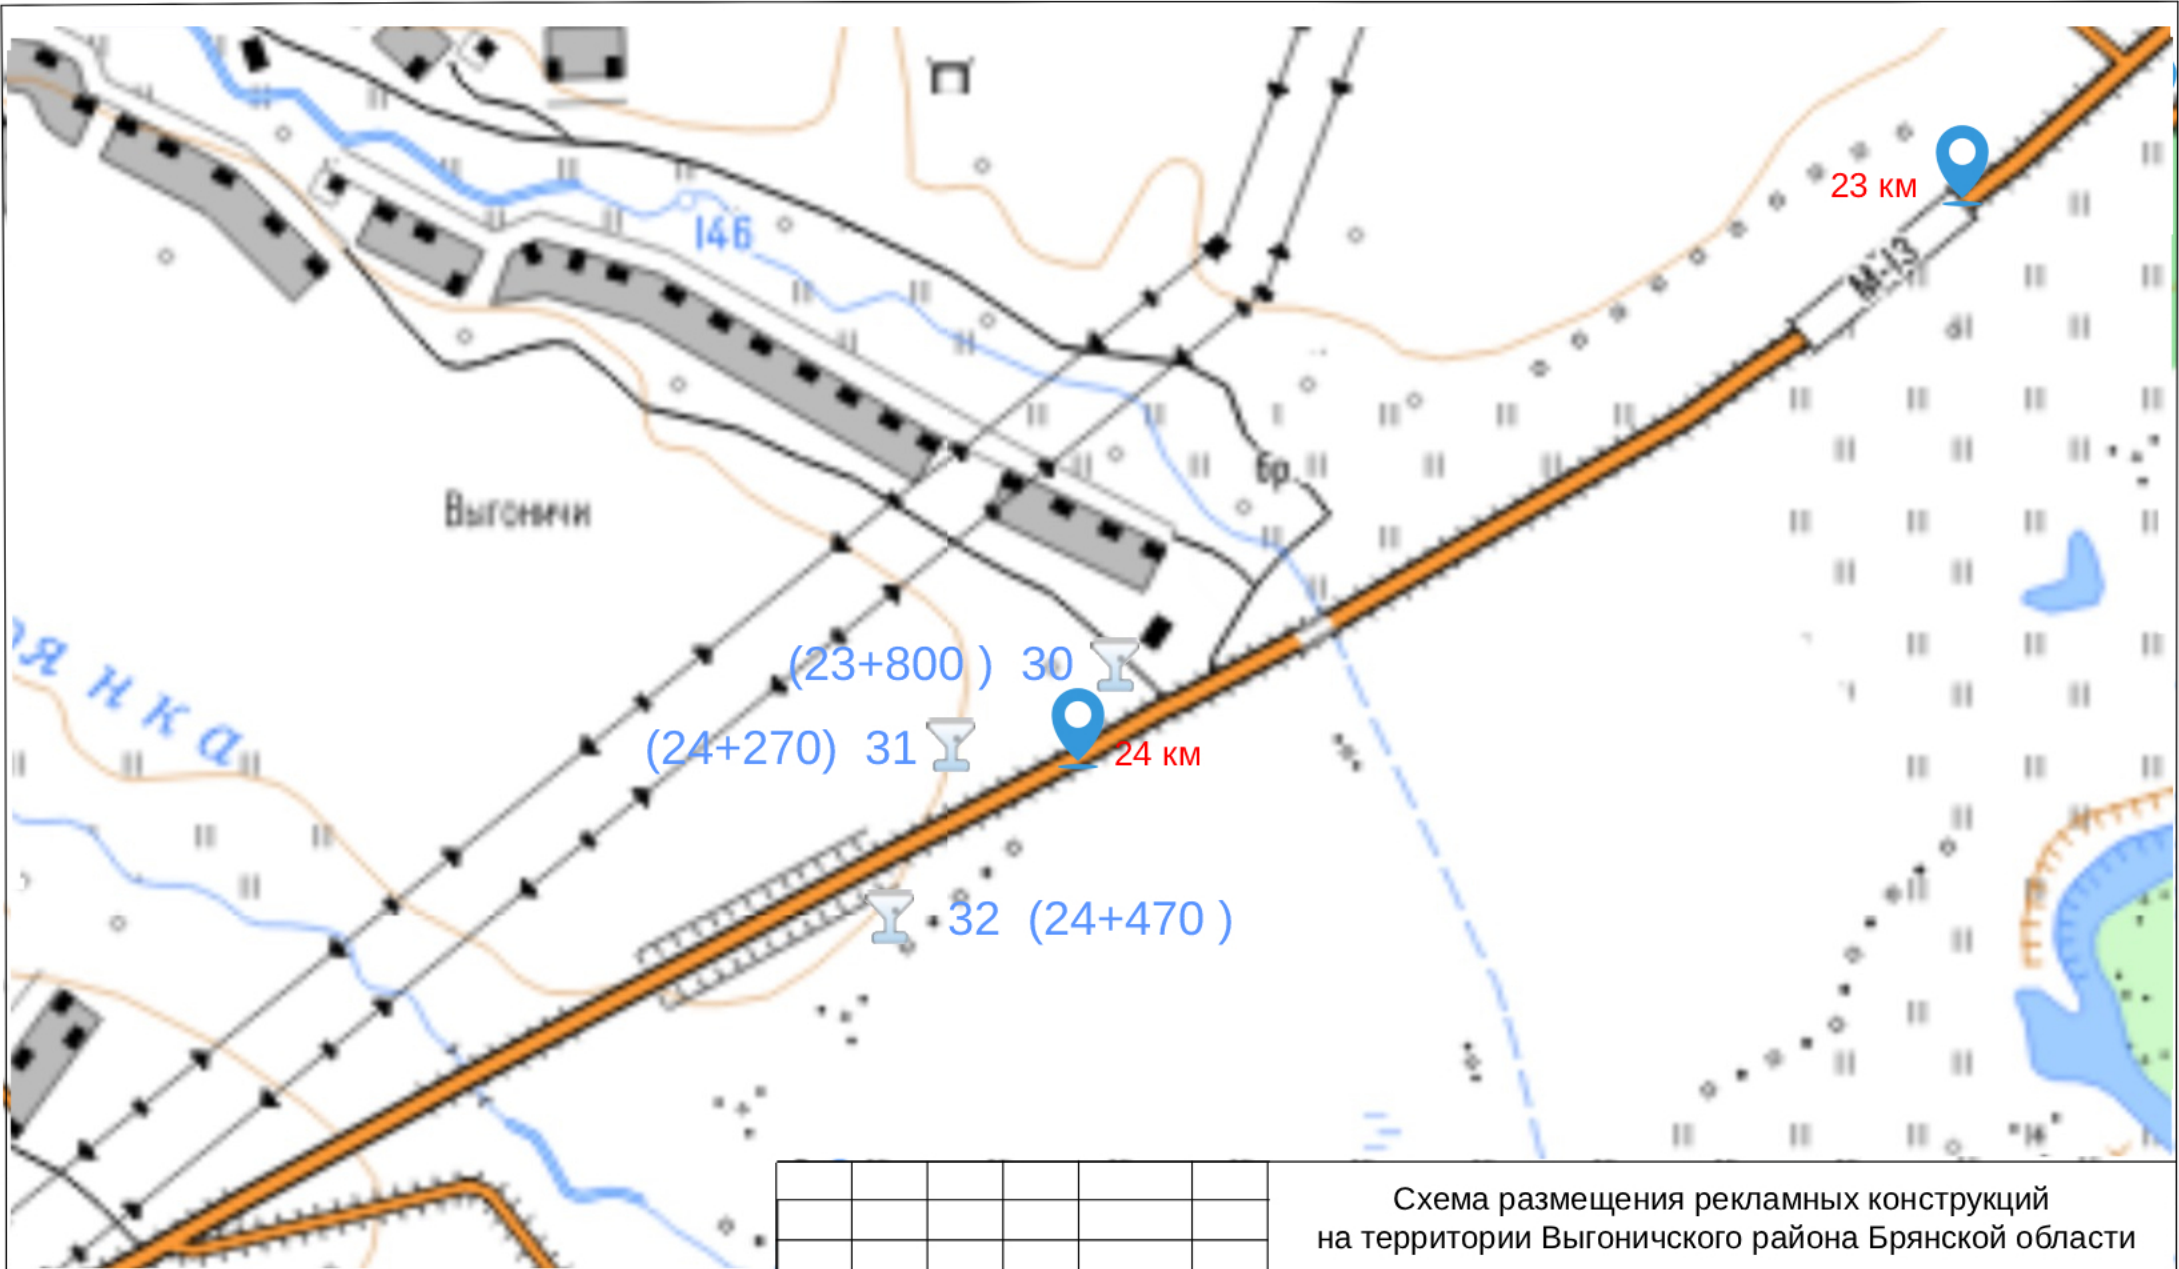

Должность	Фамилия	Подп.	Дата		

Схема размещения рекламных конструкций
на территории Выгоничского района Брянской области

Альбом схемы

Стадия Лист Листов

5 12

Условные обозначения:

- место размещения рекламной конструкции

15 км - обозначение километровой разметки