


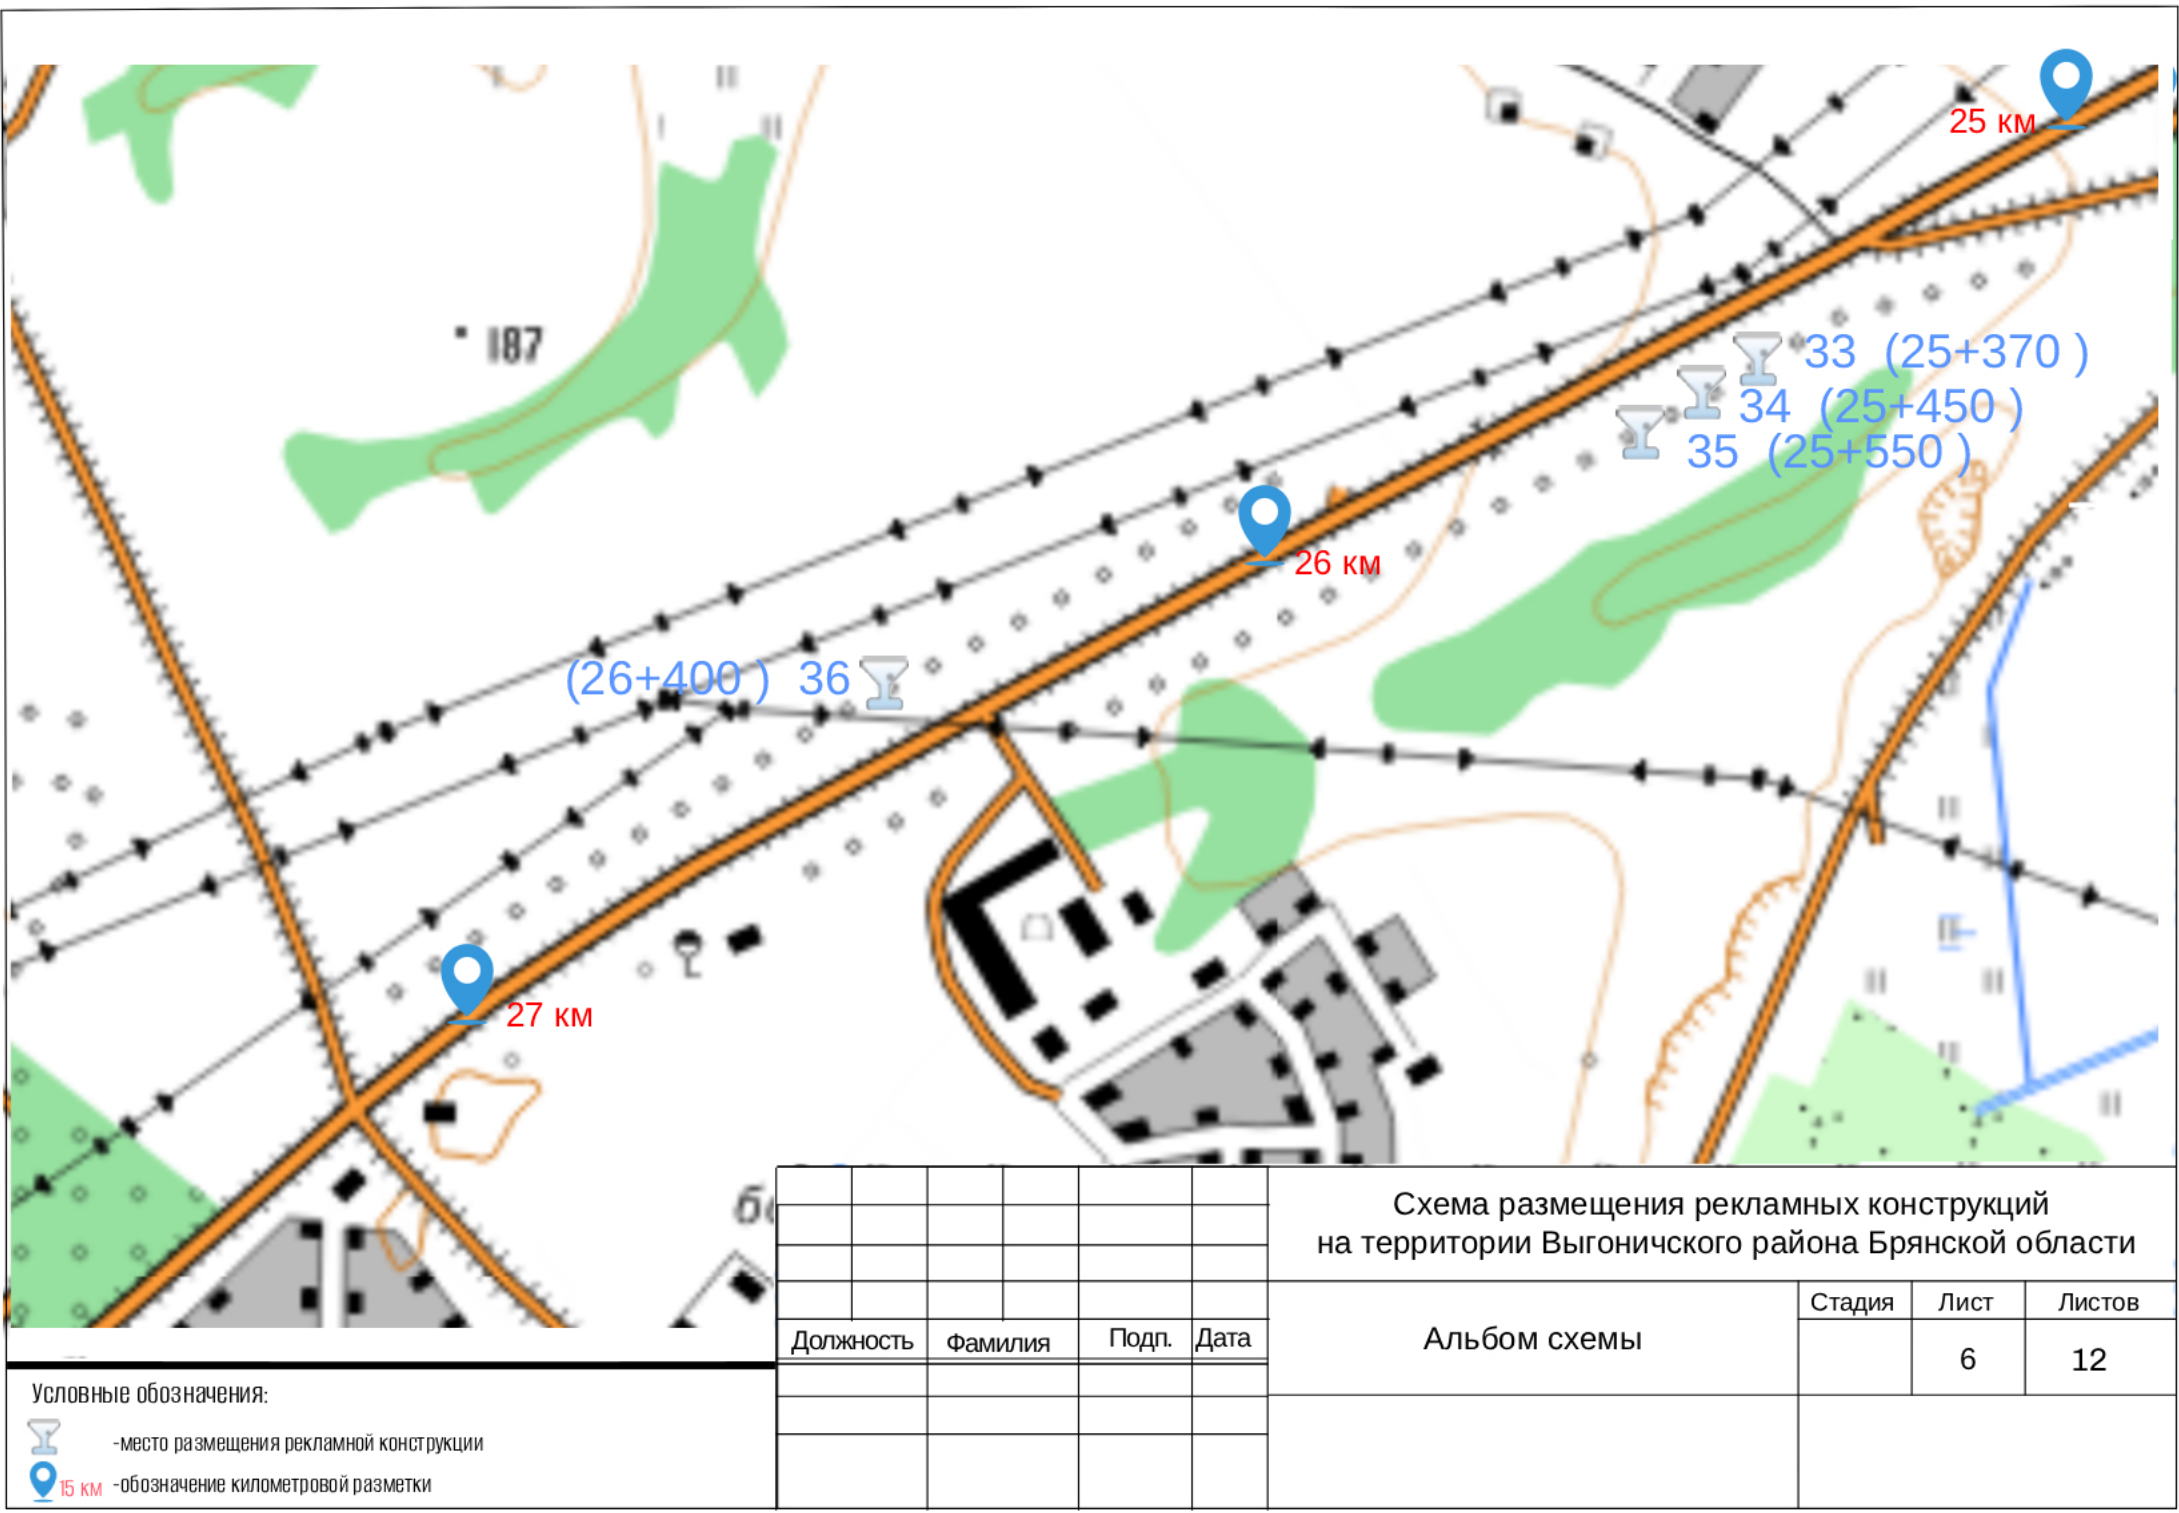

|           |         |       |      |  |  |
|-----------|---------|-------|------|--|--|
|           |         |       |      |  |  |
|           |         |       |      |  |  |
|           |         |       |      |  |  |
|           |         |       |      |  |  |
| Должность | Фамилия | Подп. | Дата |  |  |
|           |         |       |      |  |  |
|           |         |       |      |  |  |
|           |         |       |      |  |  |

Схема размещения рекламных конструкций  
на территории Выгоничского района Брянской области

|              |        |      |        |
|--------------|--------|------|--------|
| Альбом схемы | Стадия | Лист | Листов |
|              |        | 6    | 12     |

Условные обозначения:

-  - место размещения рекламной конструкции
-  15 км - обозначение километровой разметки