


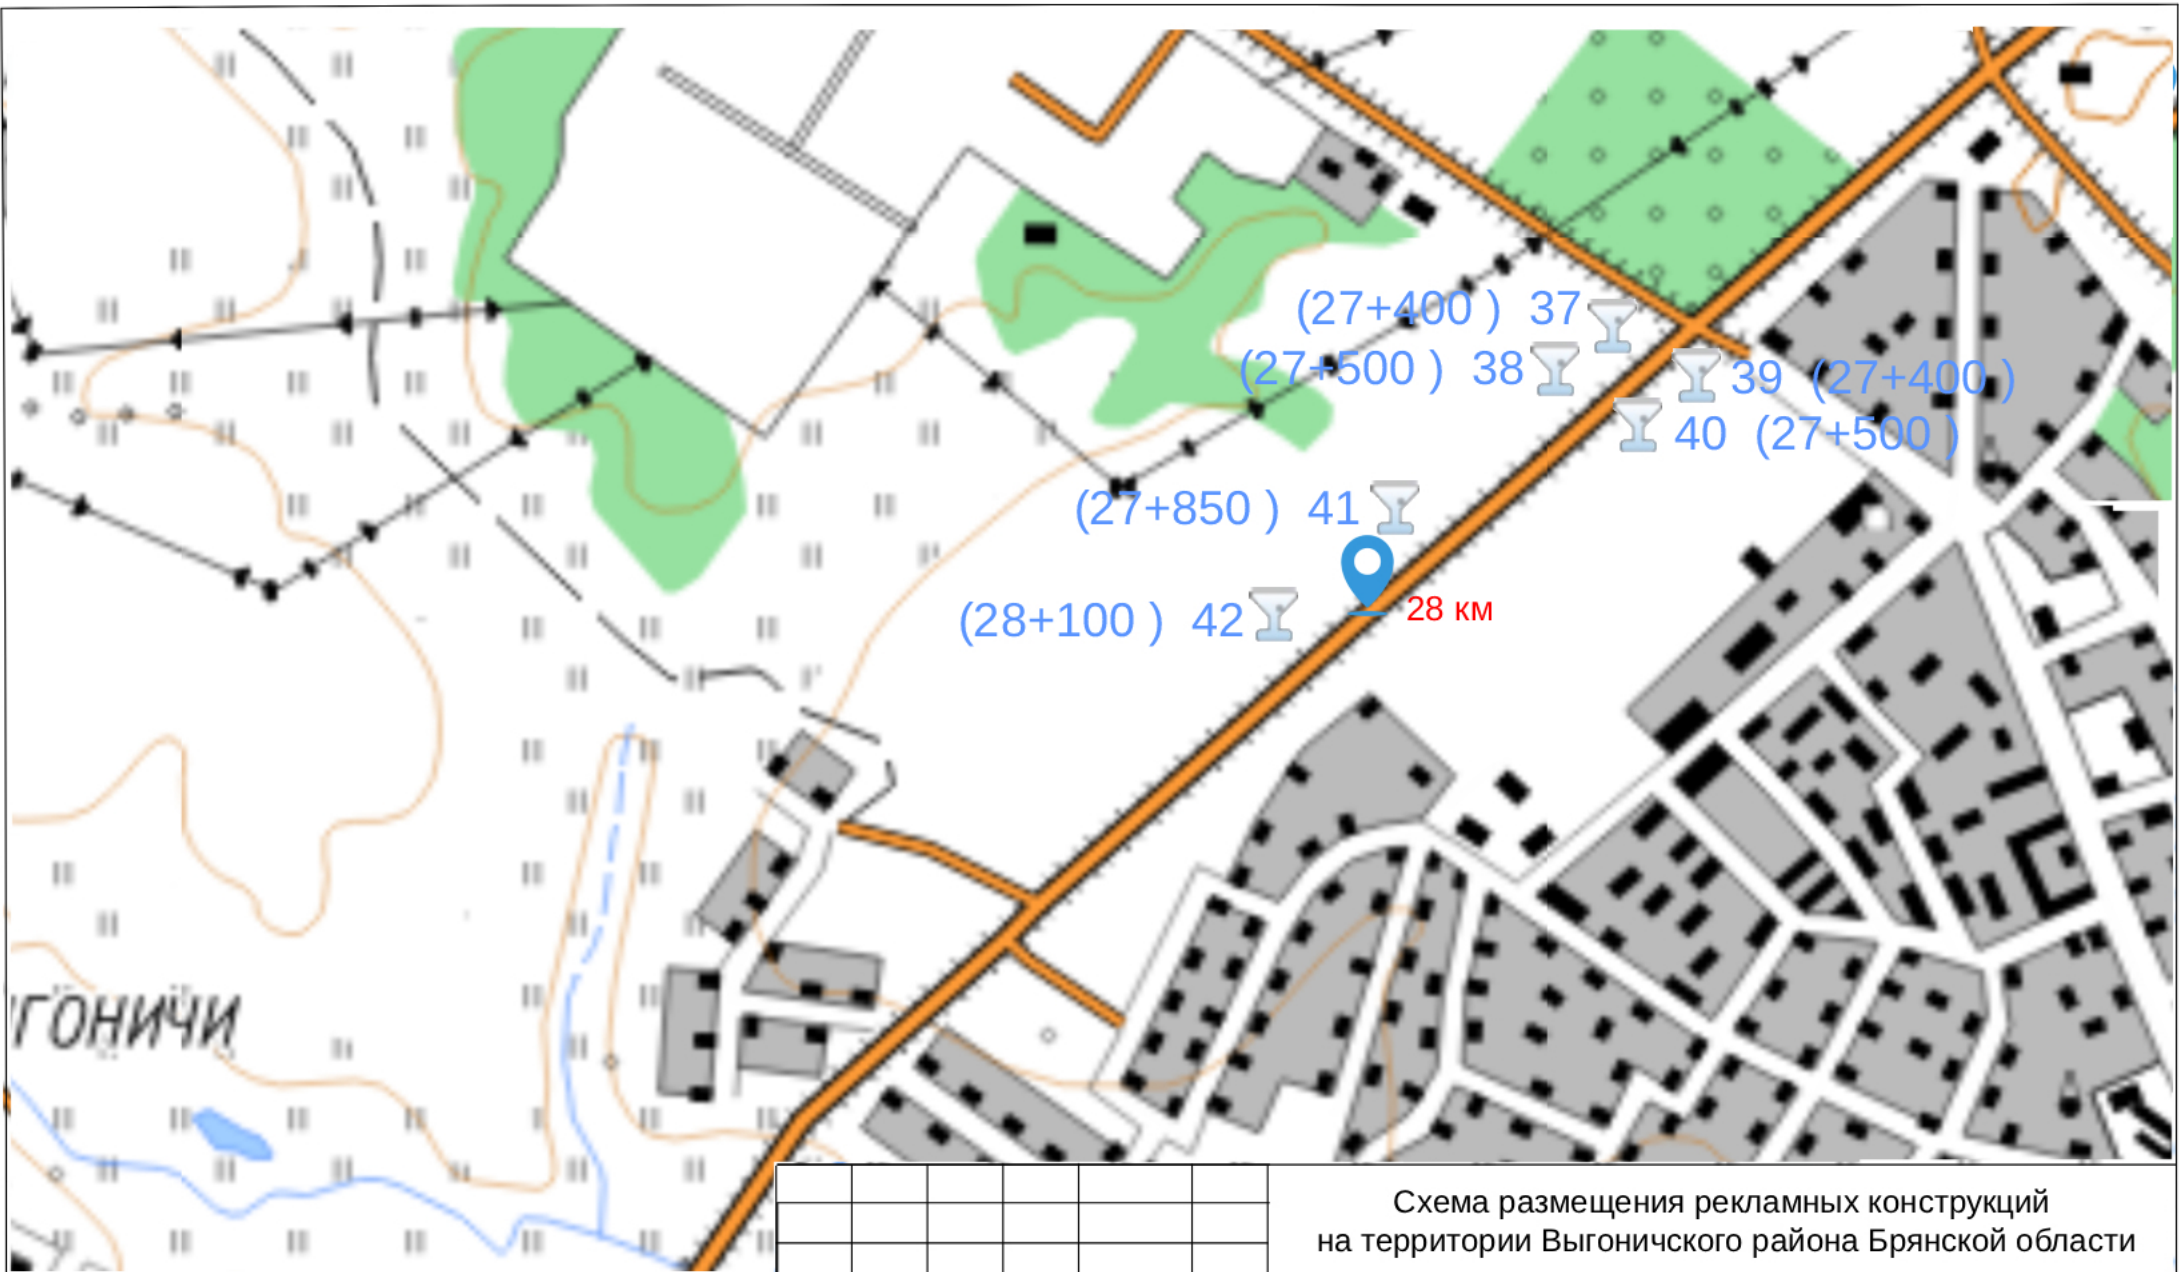

|   |  |  |  |  |  |                                                                                              |        |      |        |
|---|--|--|--|--|--|----------------------------------------------------------------------------------------------|--------|------|--------|
| Условные обозначения:<br> - место размещения рекламной конструкции<br> 15 км - обозначение километровой разметки |  |  |  |  |  | Схема размещения рекламных конструкций<br>на территории Выгоничского района Брянской области |        |      |        |
|   |  |  |  |  |  | Альбом схемы                                                                                 | Стадия | Лист | Листов |
|   |  |  |  |  |  |                                                                                              |        | 7    | 12     |
|   |  |  |  |  |  |                                                                                              |        |      |        |
|   |  |  |  |  |  |                                                                                              |        |      |        |
|   |  |  |  |  |  |                                                                                              |        |      |        |