

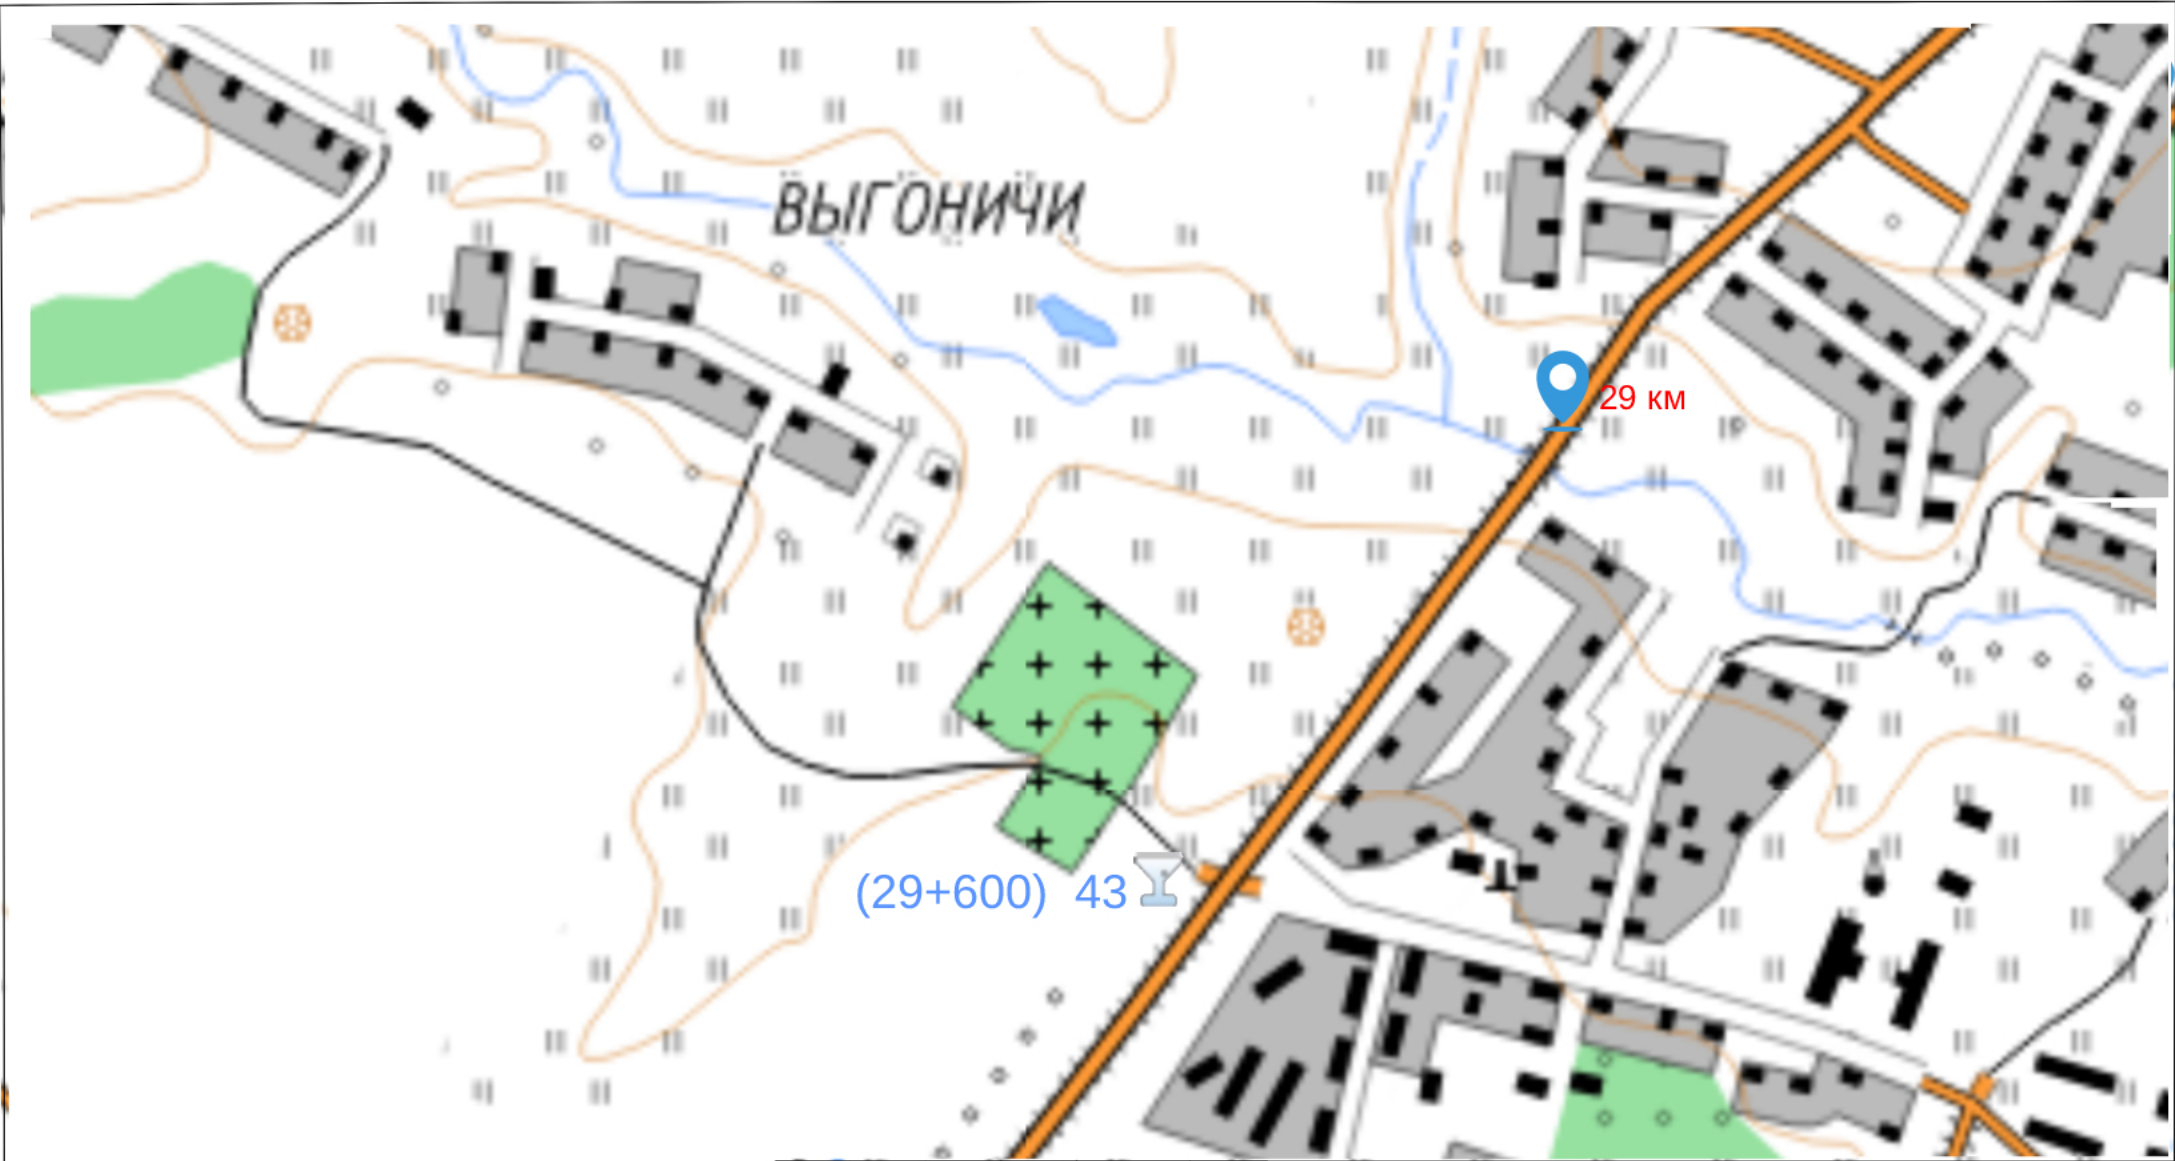


						Схема размещения рекламных конструкций на территории Выгоничского района Брянской области			
						Альбом схемы	Стадия	Лист	Листов
								8	12
Условные обозначения:									



-место размещения рекламной конструкции

15 км

-обозначение километровой разметки