


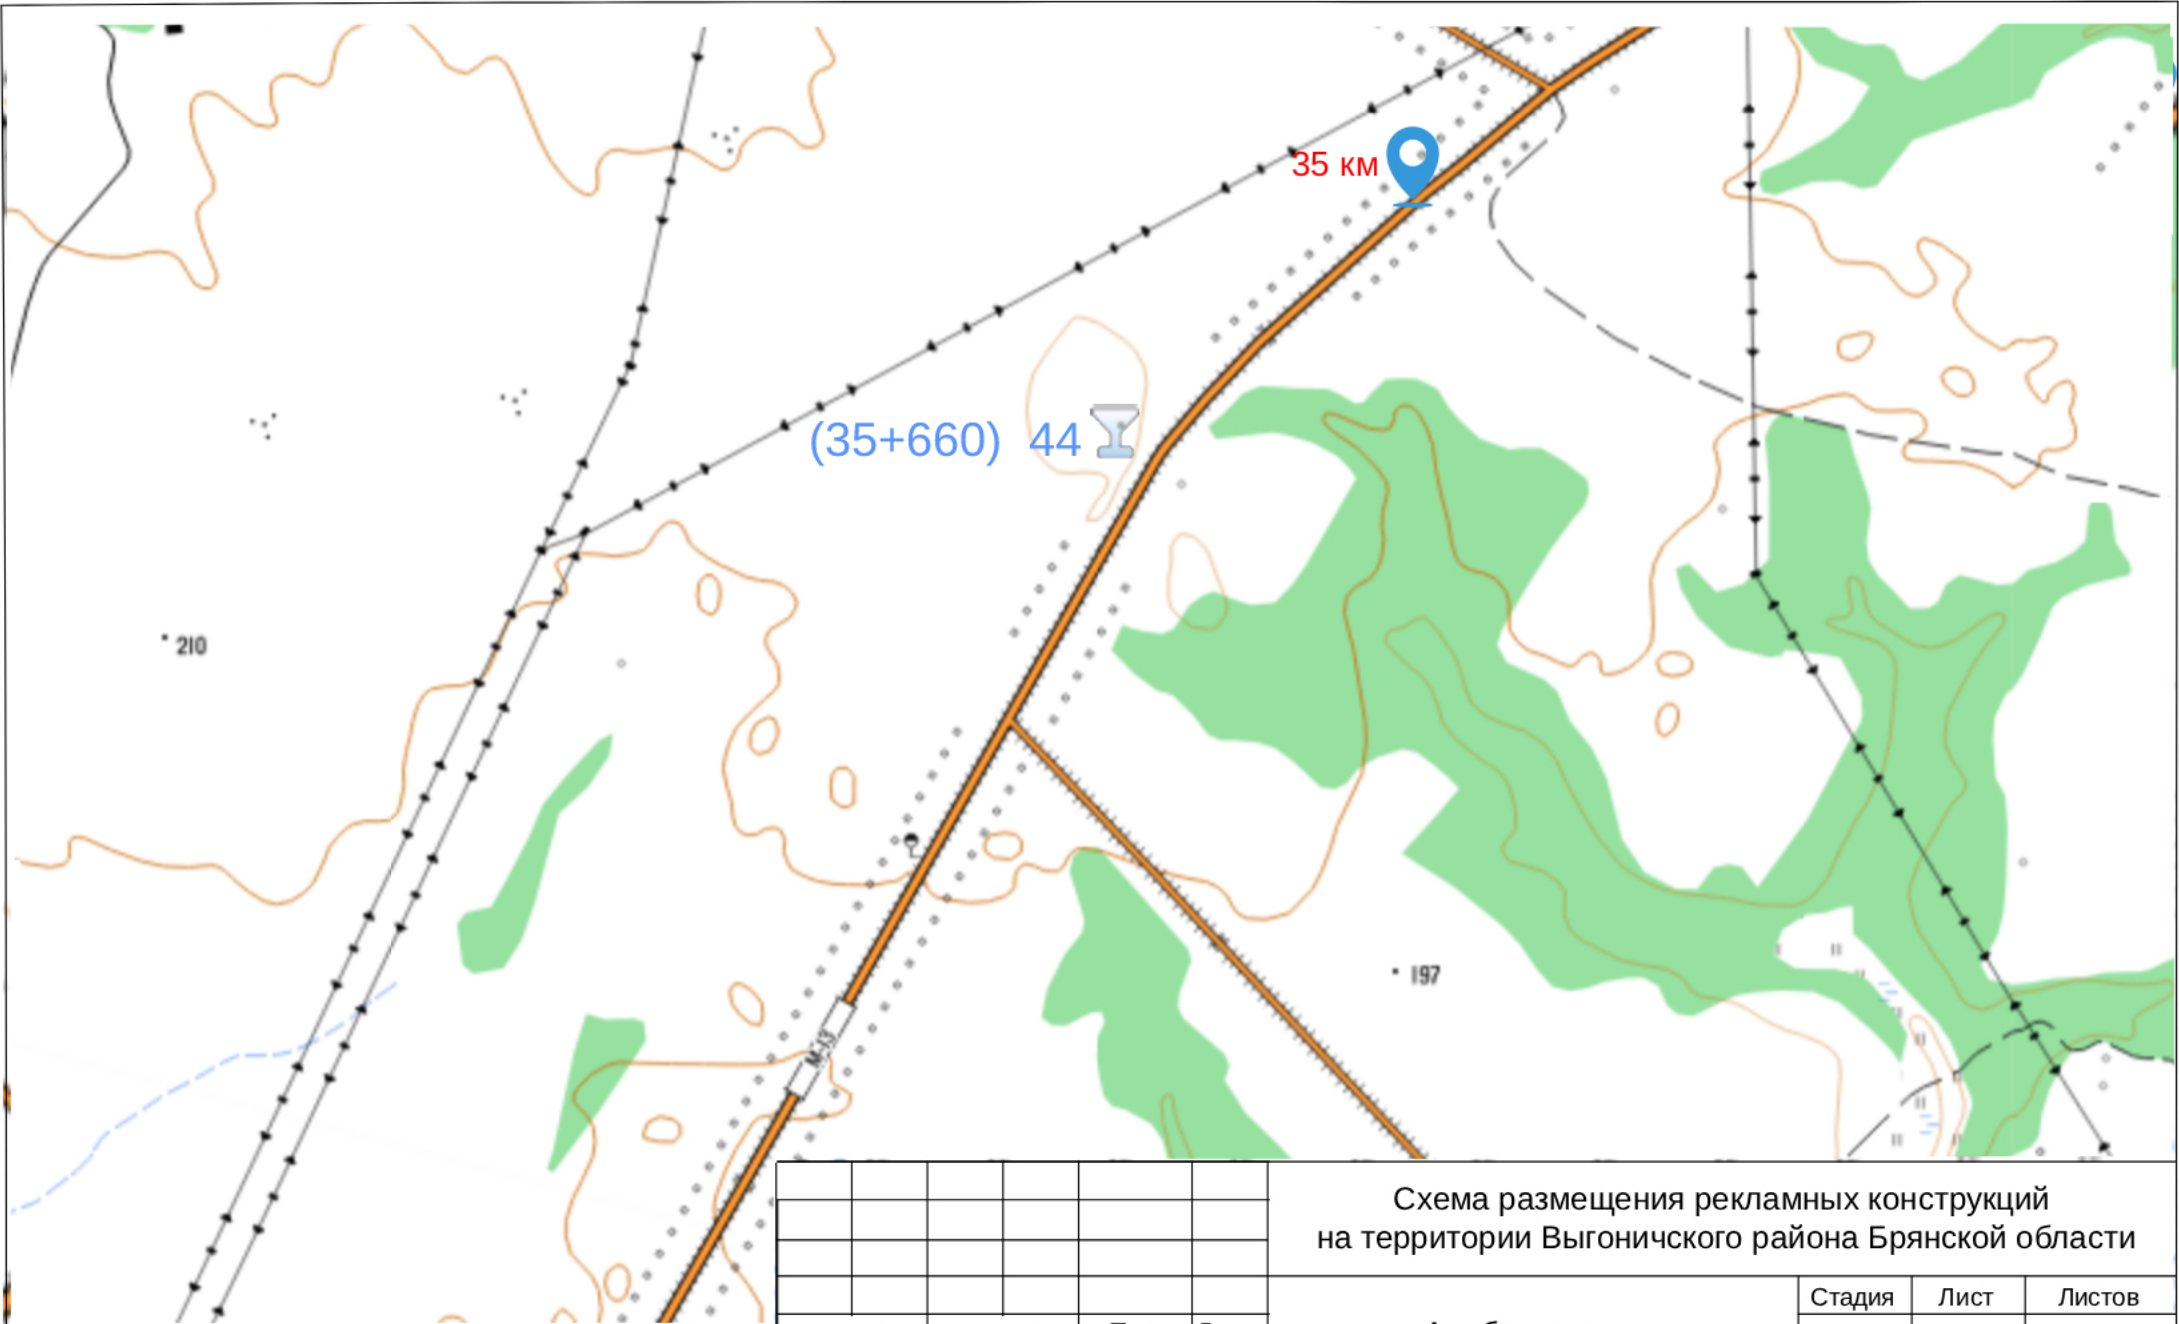

Условные обозначения:

-  - место размещения рекламной конструкции
-  15 км - обозначение километровой разметки

Должность	Фамилия	Подп.	Дата		

Схема размещения рекламных конструкций на территории Выгоничского района Брянской области			
Альбом схемы	Стадия	Лист	Листов
		9	12